



COMMISSION POUZET


Aménagement Boulevard Pouzet : finalisation de la tranche n° 1

Réunion publique du 02/05/2019



2. I - Les grandes caractéristiques du boulevard :

- 2 km de voirie
- Une limitation de vitesse à 50 km/h
- Une configuration d'ancienne voie départementale
 - 15 à 17 mètres de large
 - dont une chaussée de 7 à 8 mètres
- Tronçons 1 et 2 plantations d'arbres existants

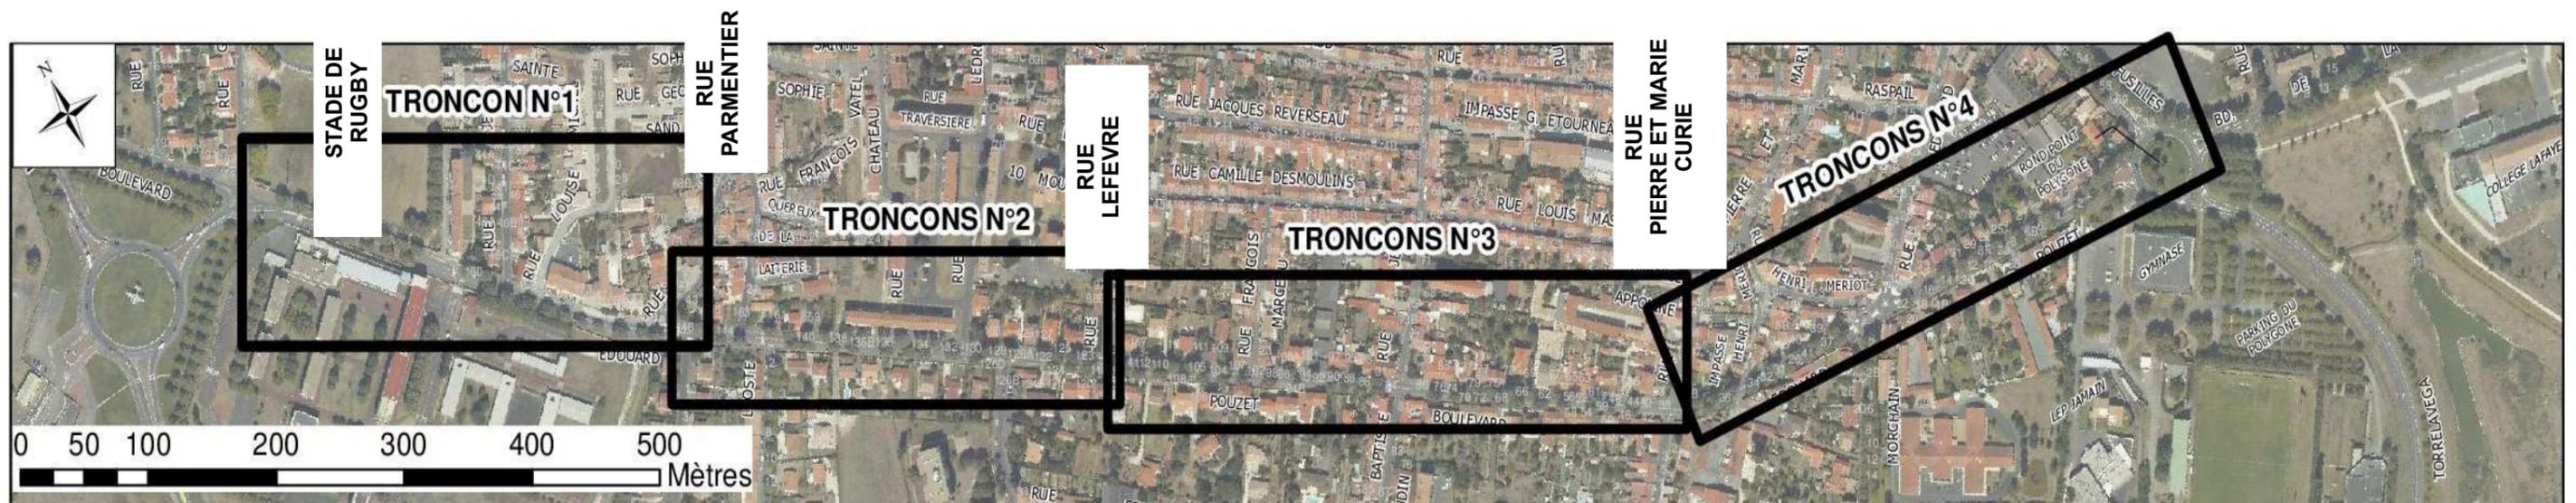


4. Objectifs des aménagements



4. I - La question de la circulation motorisée (suite) :

Intégrer cette voie dans le maillage des voies limitées à 30 km/h

Emprise ZONE 30 Actuelle :

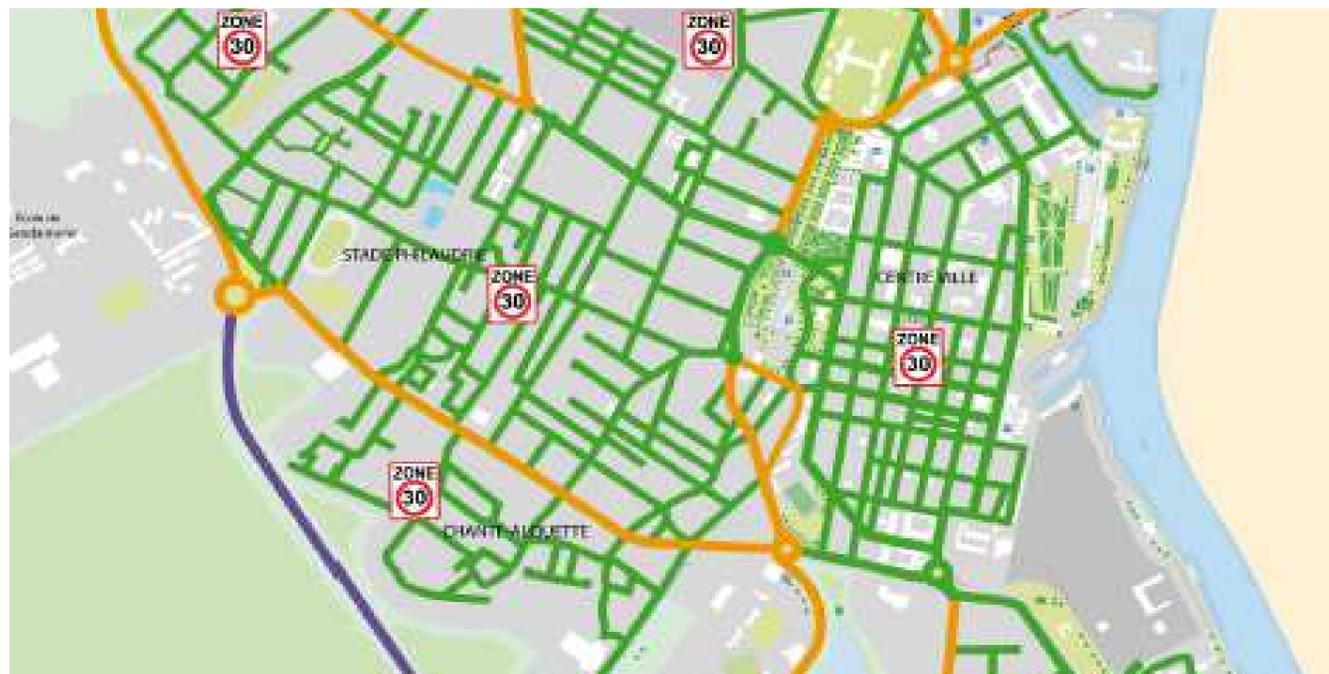

Emprise ZONE 30 future



4. II - La question des piétons :

- Créer des cheminements piétons accessibles à tous, libres d'obstacles et sur un revêtement confortable
- Créer des arrêts de bus conformes




4. III - La question du vélo :

Objectif :

- Apporter une attention particulière aux liaisons avec le lycée, le collège et les gymnases.,
- Être cohérent avec la politique vélo de la Ville (création « d'axes forts » + « d'axes pour le vélo découverte/récréative »),

Schéma directeur des grands axes de circulation vélo

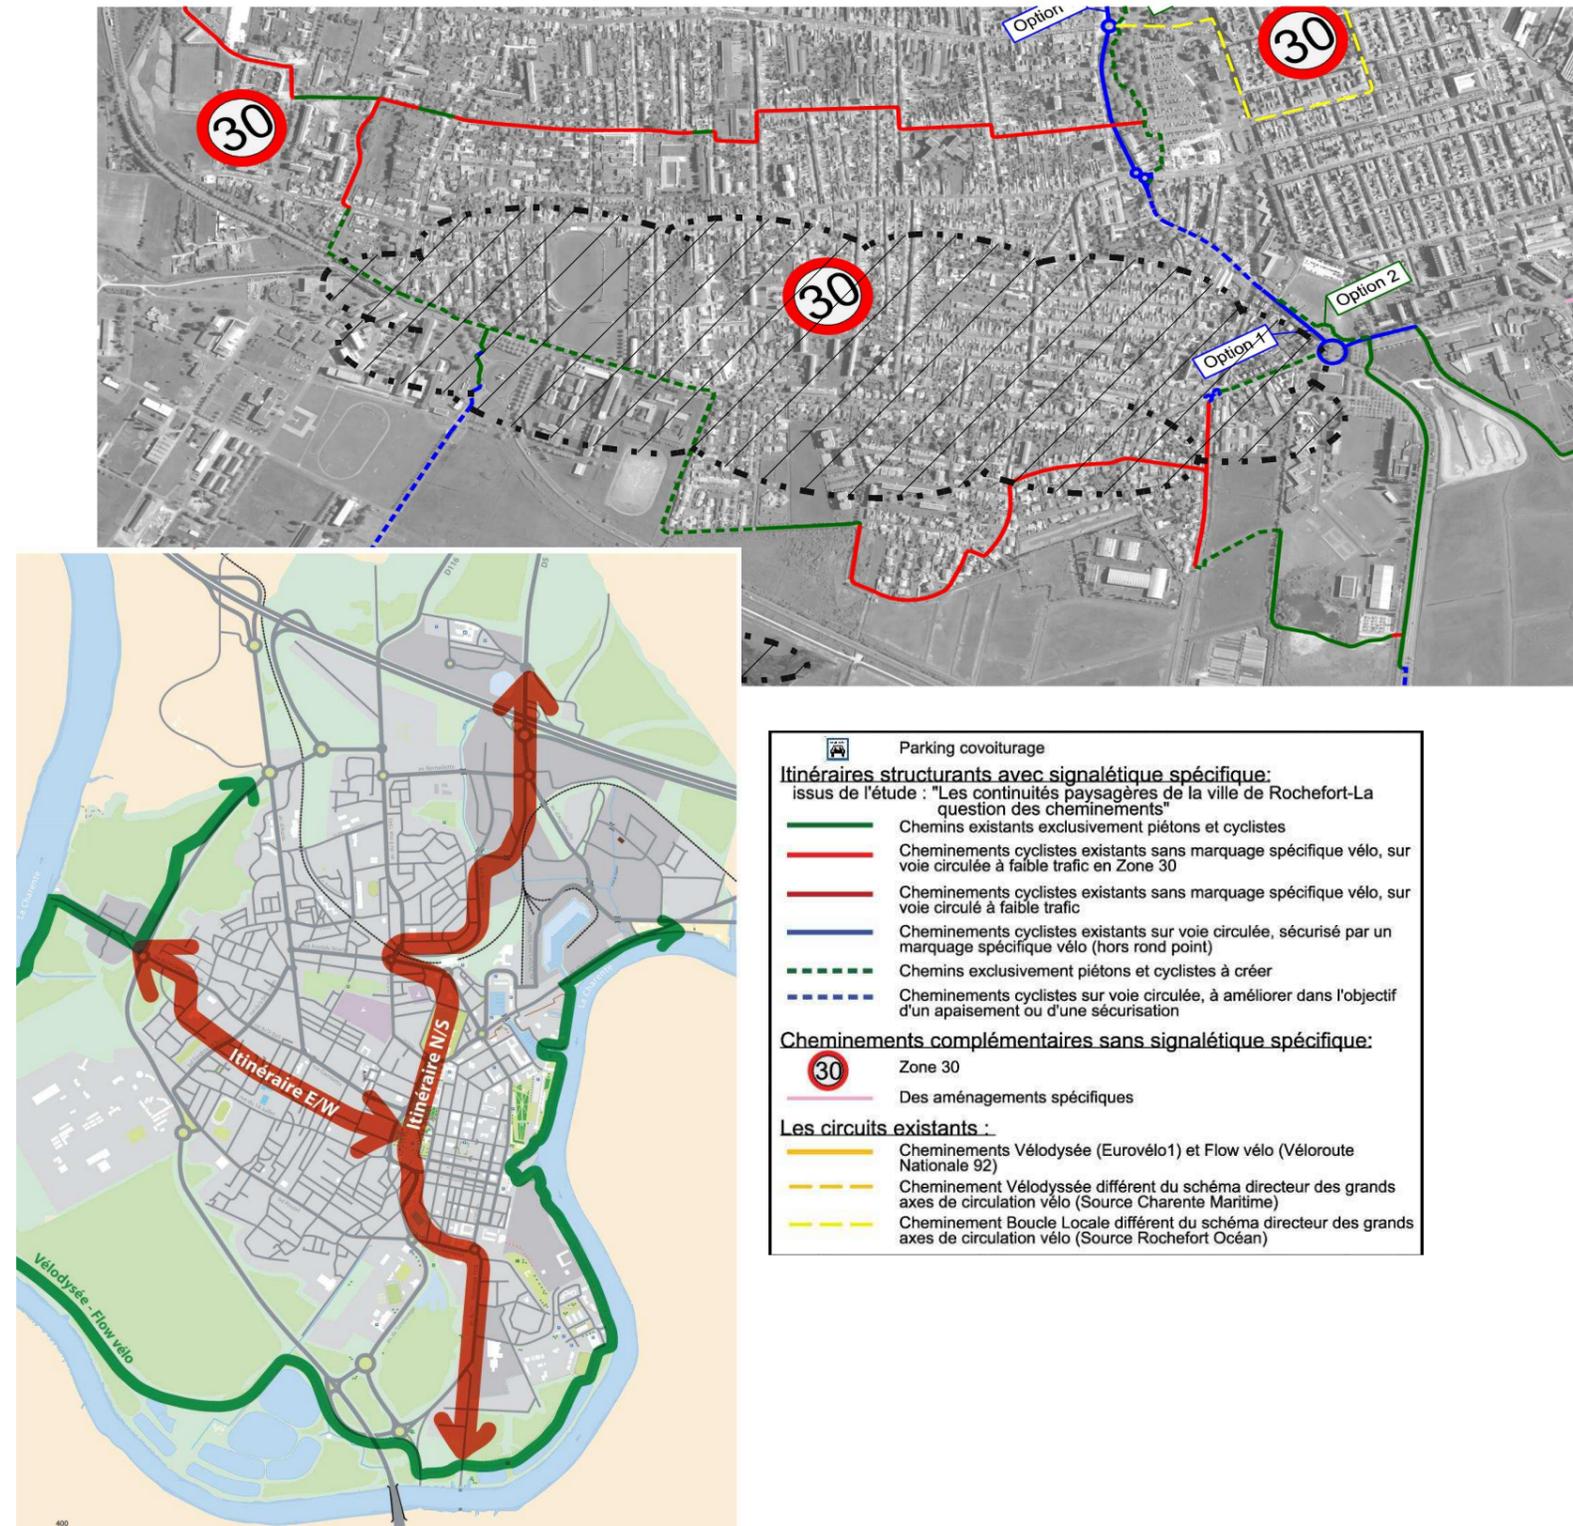


4. VI - La question du pluvial et les solutions alternatives :

=> Utilisation des espaces verts pour temporiser les écoulement de surface

=> Création d'un réseau pluvial neuf en complément des solutions précédentes




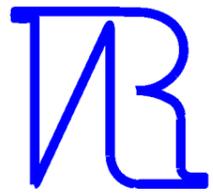


VILLE DE ROCHEFORT
Direction des Services Techniques
Centre Technique Municipal
Service SIG / Projets Urbains

AMENAGEMENT
BD POUZET
COUPE DE PRINCIPLE
TRANCHE N°1 - TRONCON N°4


Plan: 007 T1a
Echelle : 1/50
Date : JAN. 2019

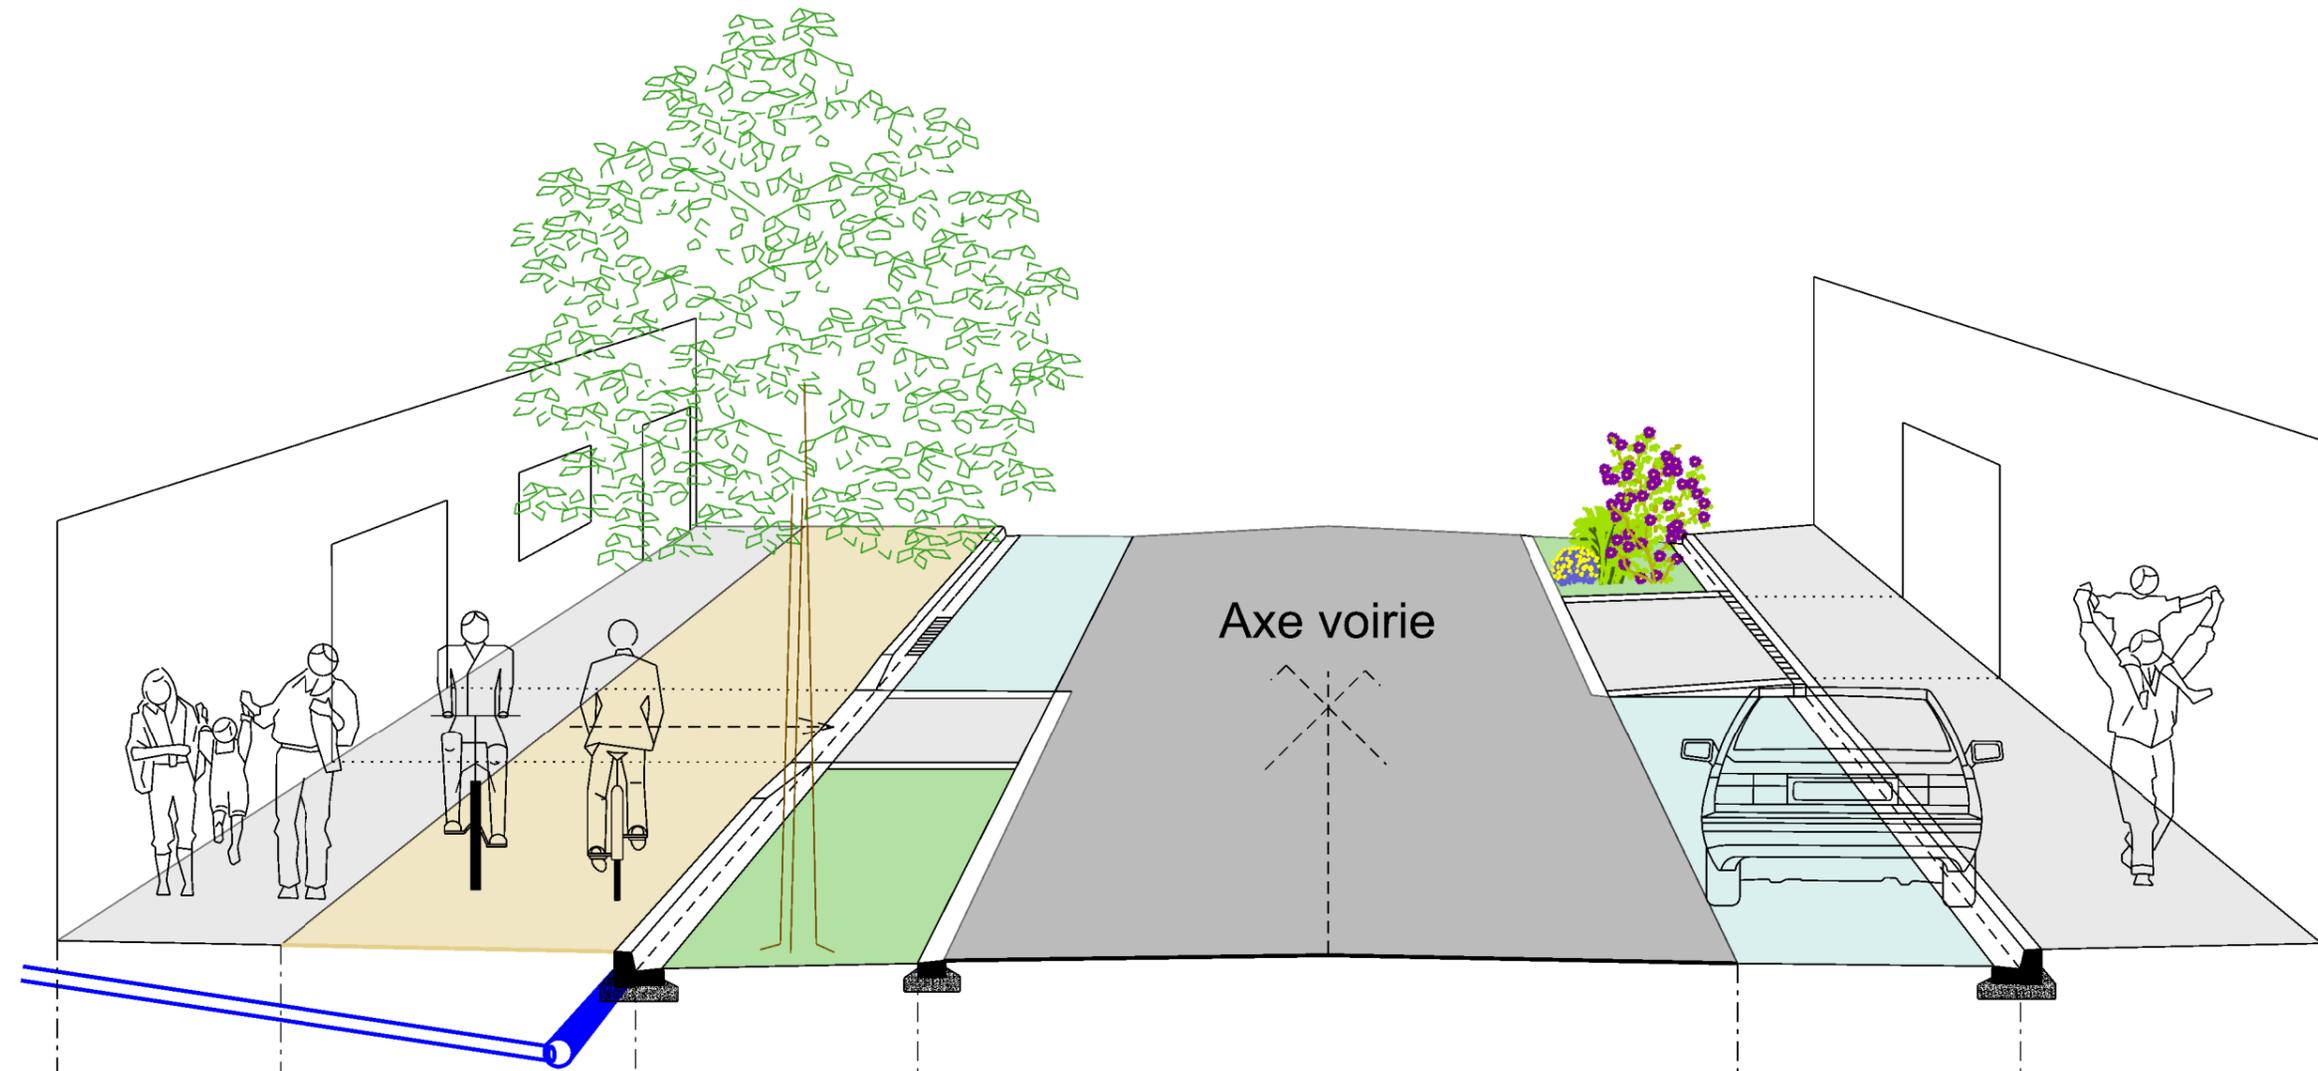

	Trottoir	Piste cyclable bidirectionnelle	Stationnement VL ou ESP. vert	Axe voirie Chaussée	Stationnement VL ou ESP. vert	Trottoir
~	1.5	2.55	2	5.8	2	~2

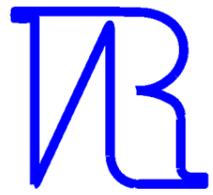

PROFIL TYPE VOIRIE TRANCHE 1 Entre Rond-point du Polygone et Rue P. Morchain

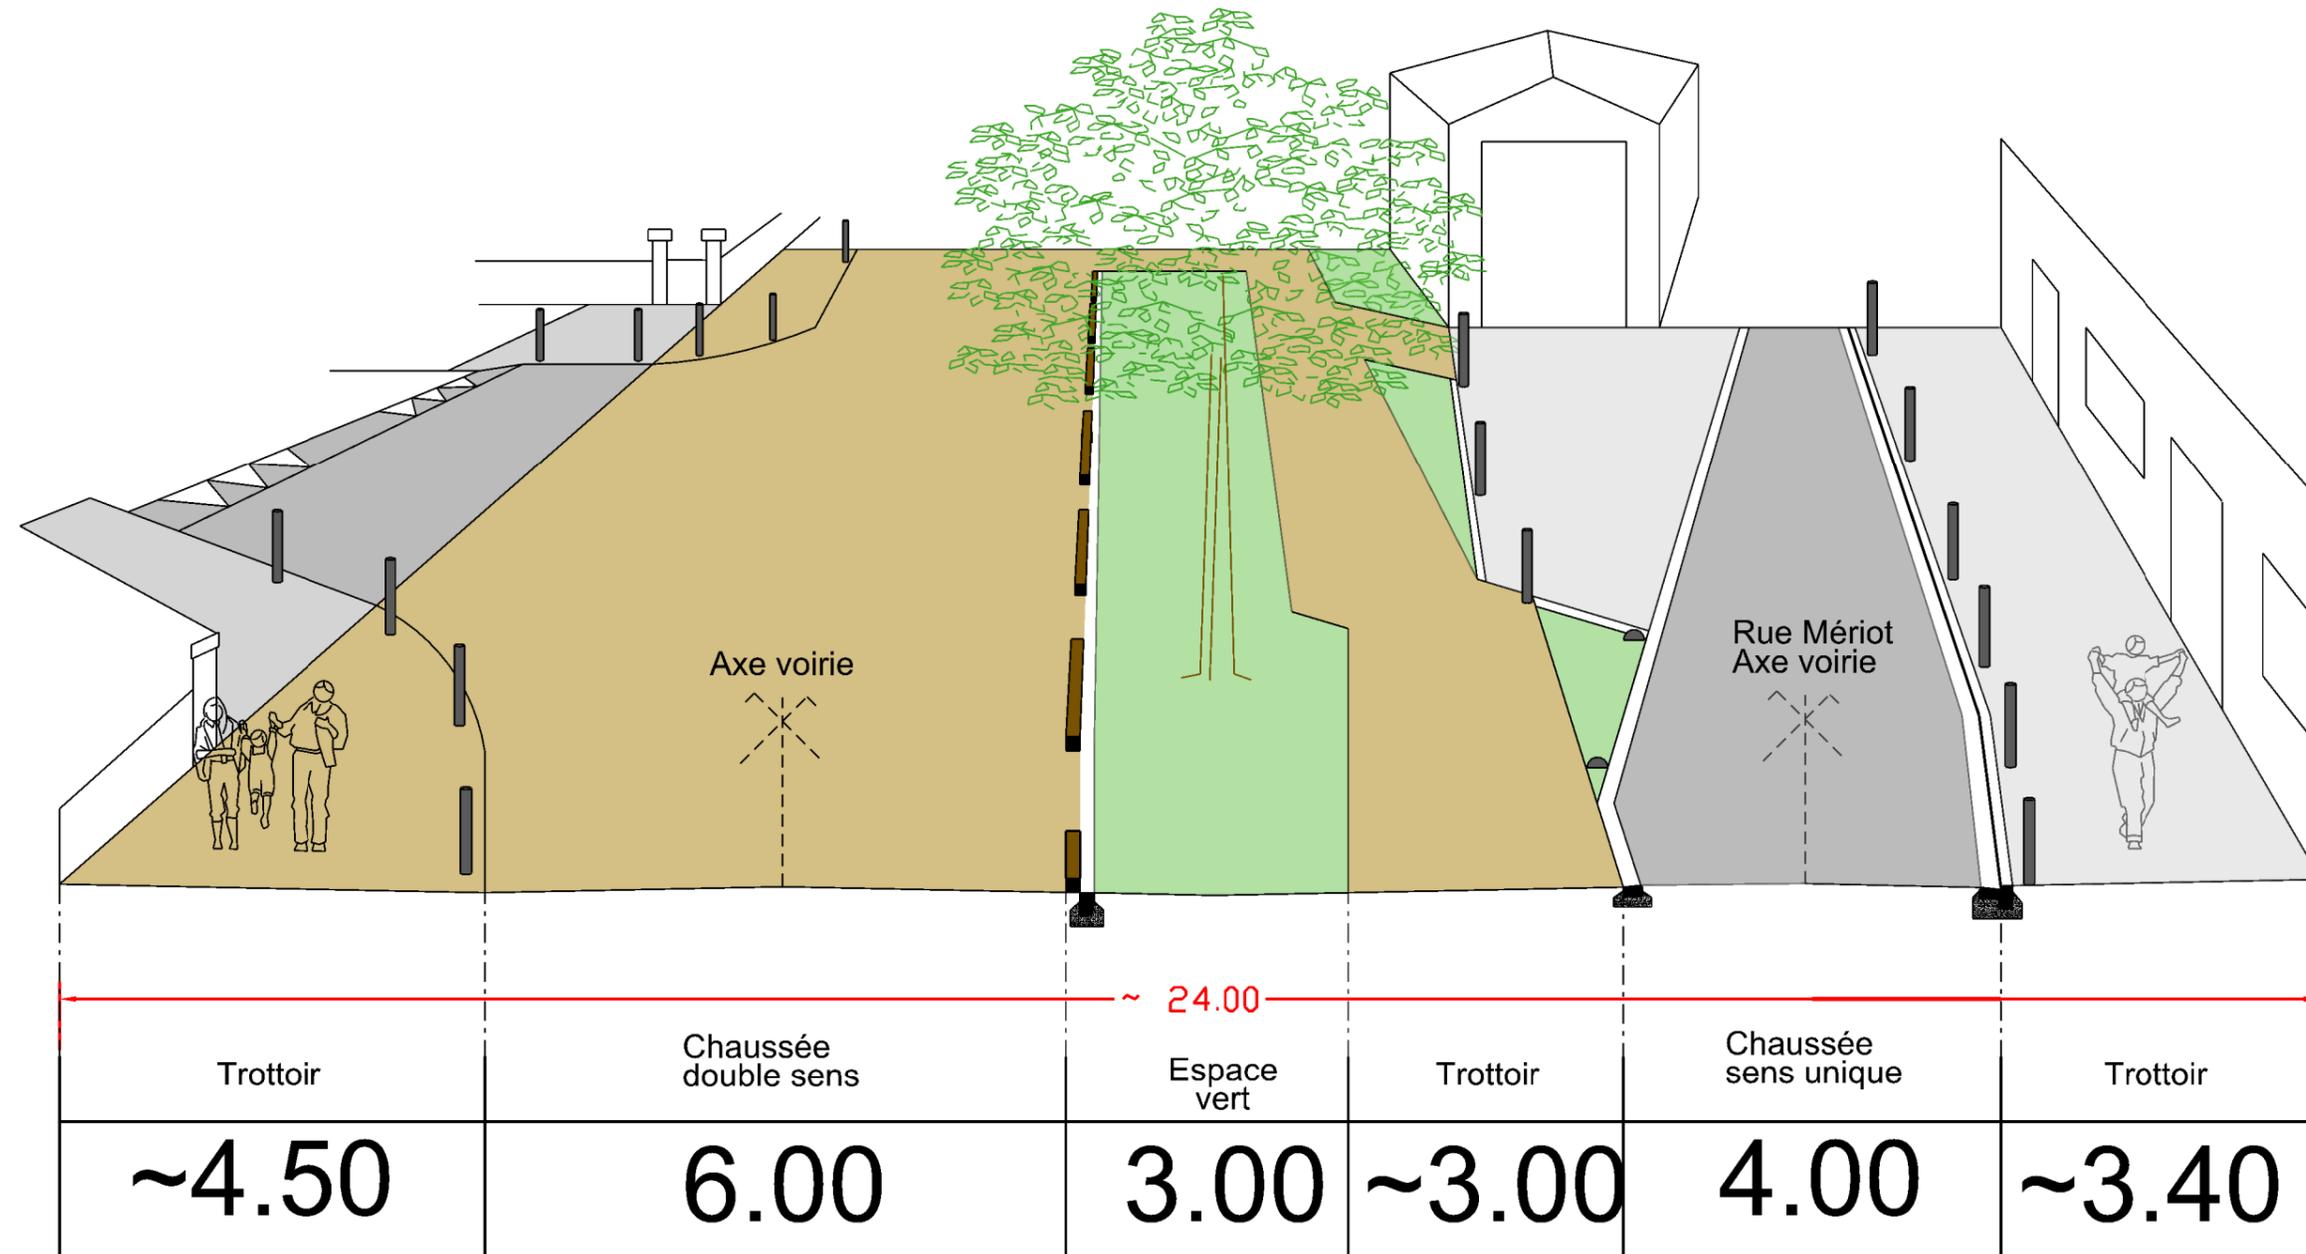


Aménagement du Boulevard Pouzet
COMPOSITION/MATERIAUX
TRANCHE N°1

Echelle: 1/200	
Plan	Dossier
005 71	
JANV. 2019	Dessein: NC
Modifications	Etude

LEGENDE :

-  Stationnement (béton bitumineux 0/10)
-  Espace végétalisé
-  Trottoir et sortie privée (béton bitumineux 0/6)
-  Trottoir avec vélo probable (béton bitumineux 0/6)
-  Plateau surélevé (béton désactivé)
-  Piste cyclable (stabilisé calcaire renforcé)
-  Espace mixte piétons/ vélo (stabilisé calcaire renforcé)
-  Stationnement Lycées à créer (béton bitumineux 0/10)
-  Voirie à créer (béton bitumineux 0/10)
-  Piste cyclable existante
-  Voirie existante
-  Arbre (placement indicatif)
-  Ligne BUS existante
-  Ligne BUS projet
-  Sortie piétonne
-  Sortie VL
-  Sens circulation projet
-  Signalétique projet
-  Borne
-  Demi-sphère
-  Madrier bois
-  Limite intervention
-  Bordure et caniveau type T2+CS1 (vue 10 à 14 cm)
-  Bordure et caniveau type T2+CS1 (surbaissés ou plongeant)
-  Bordure type T2 ou bande béton
-  Caniveau type CS1 ou dalle béton
-  Bordure type Quai Bus
-  Arbre à planter (Ø2.4m)
-  Arbre à planter (Ø3m)
-  Arbre à planter (Ø4m)
-  Arbre à planter (Ø7m)
-  Arbre existant à conserver (Ø8m)

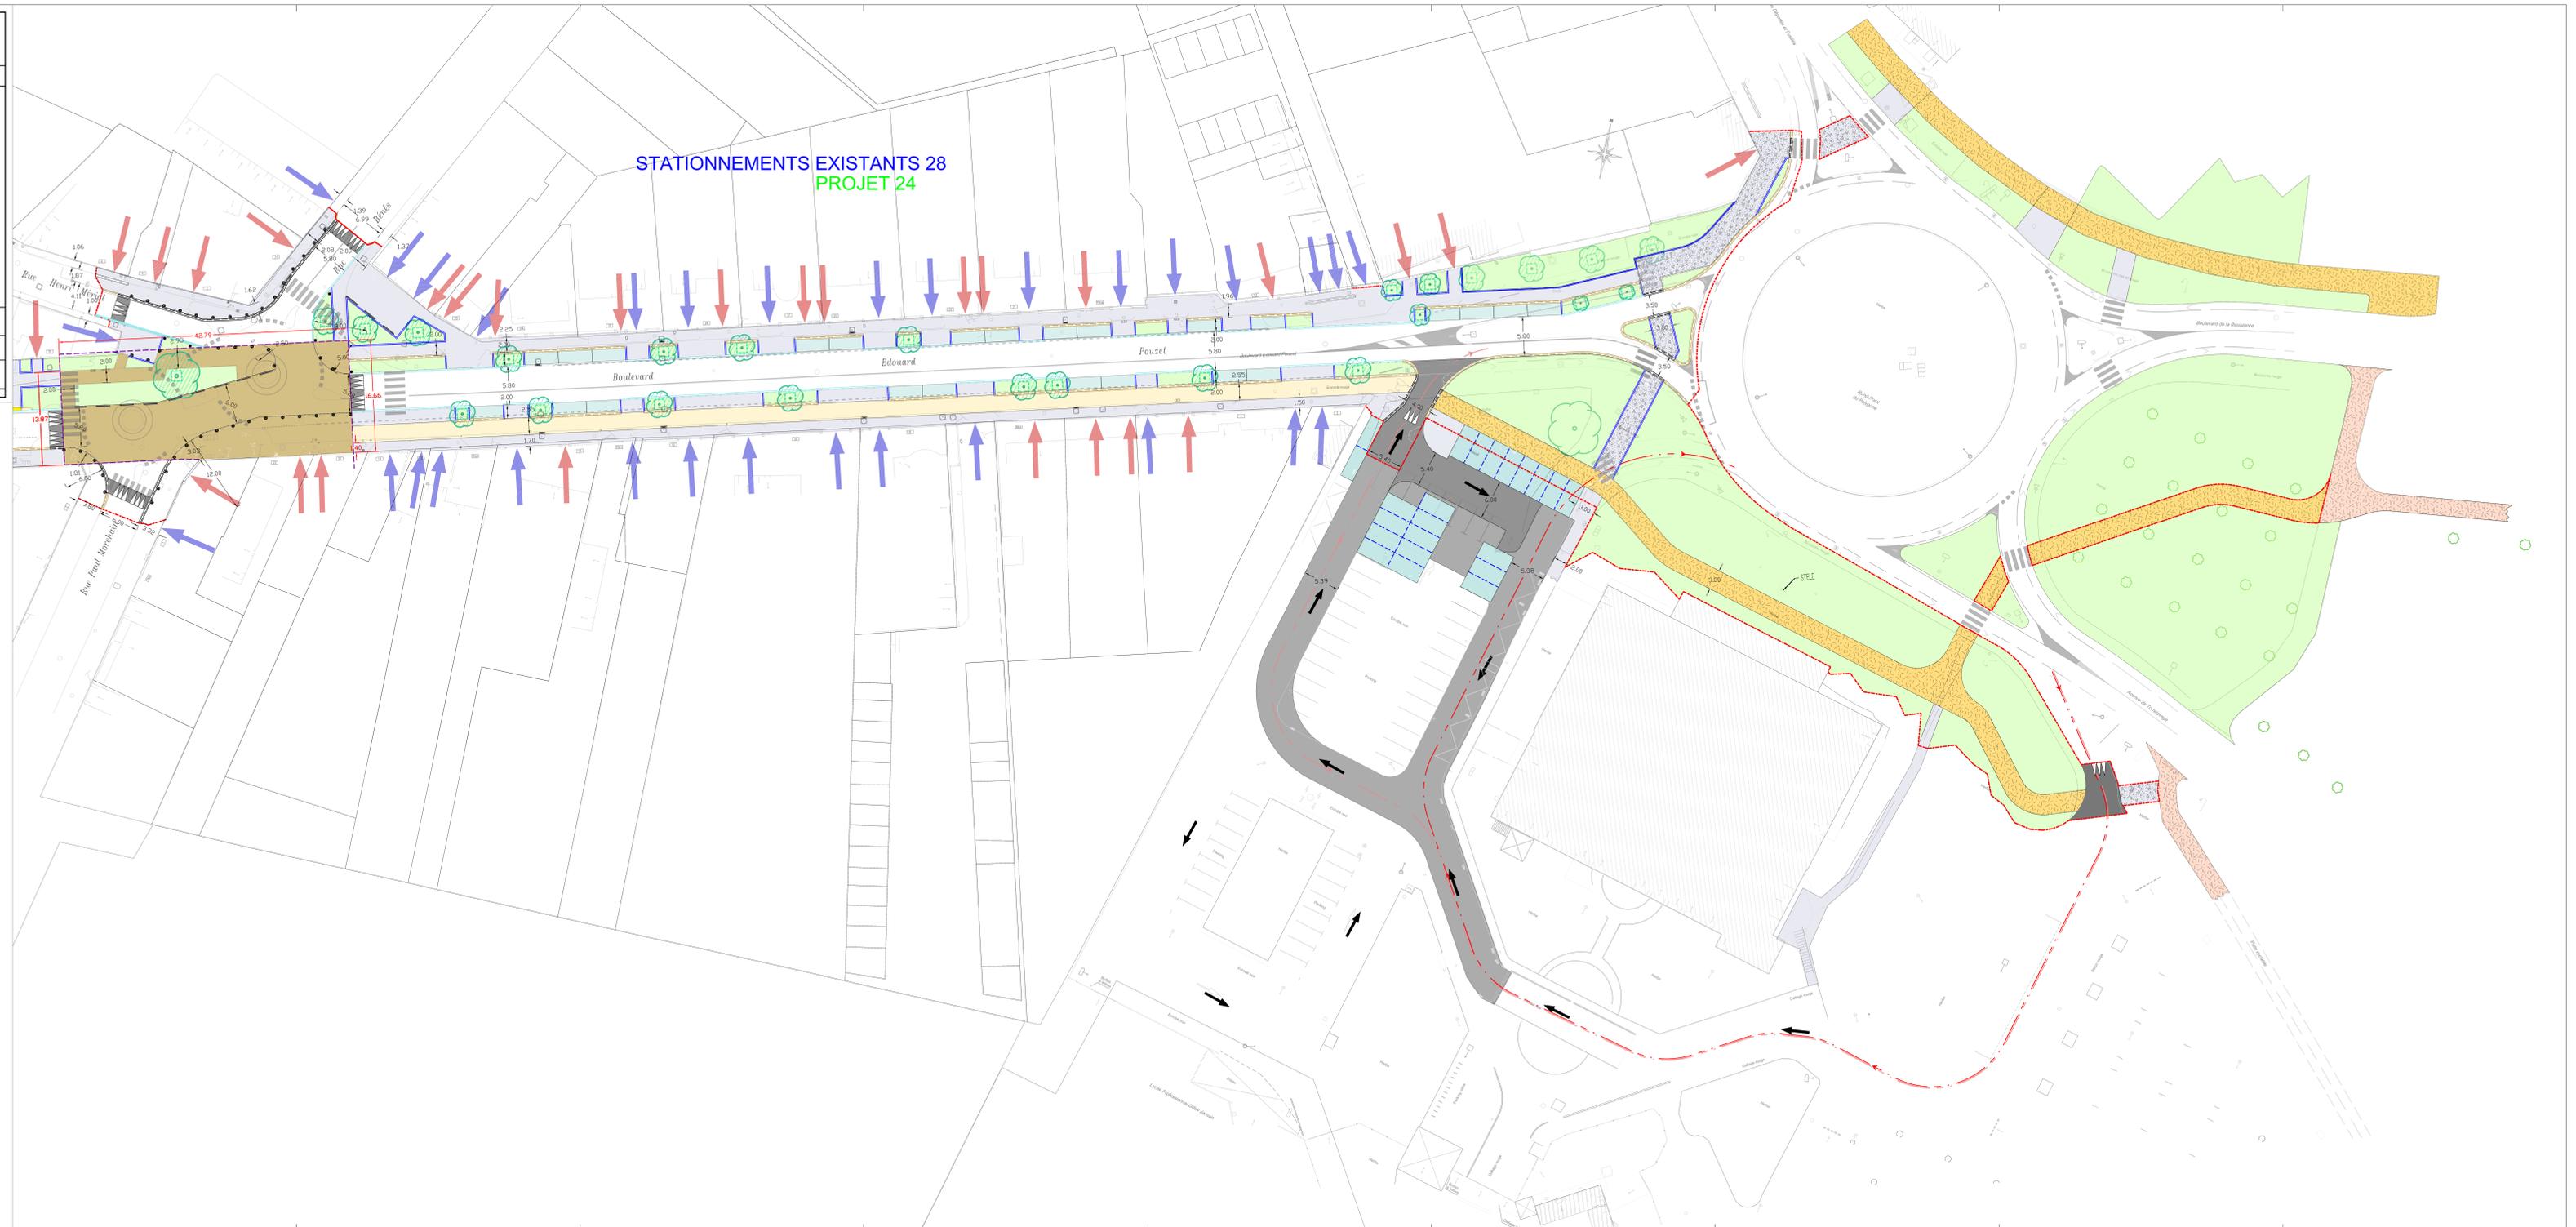

Le Bateau
Ecole
de Gendarmerie

MAS St Jean
de Malte

EURDVA



3.51





Municipal

NIORT

CENTRE VILLE

A 837 (A10)

AUTRES DIRECTIONS

120 m

CM-331-RS

ER013SJ









A two-story grey stone building with a tiled roof and several windows with balconies. A tall palm tree stands in front of it. A person is walking on the sidewalk to the left of the building.

A white building with a red roof and a stone wall in the foreground. The building has signs for "Cap Vert" and "LEADER ROCHEFOUQUET". A blue and white chevron sign points left in the foreground.


Cap Vert
1^{er} à Droite
LEADER ROCHEFOUQUET







Quercus robur
Chêne pédonculé

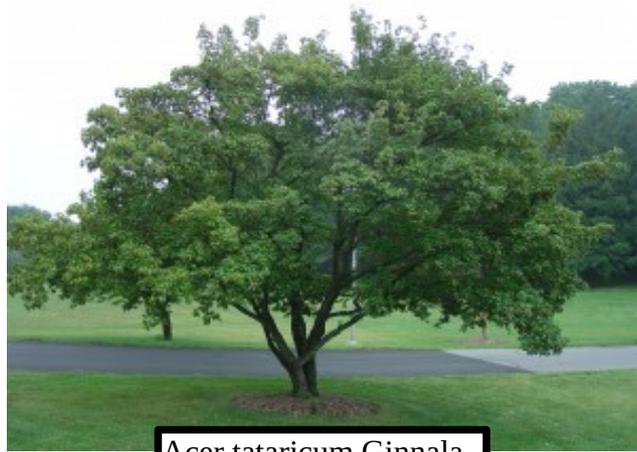

Acer tataricum Ginnala
Erable du fleuve Amour



Carpinus betulus fastigiata
Charme fastigié



Clerodendron tricotanum
Arbre du clergé




Cercis siliquastum
Arbre de Judée



Parrotia persica
Parrotie de Perse



Corylus colurna
Noisetier de Byzance

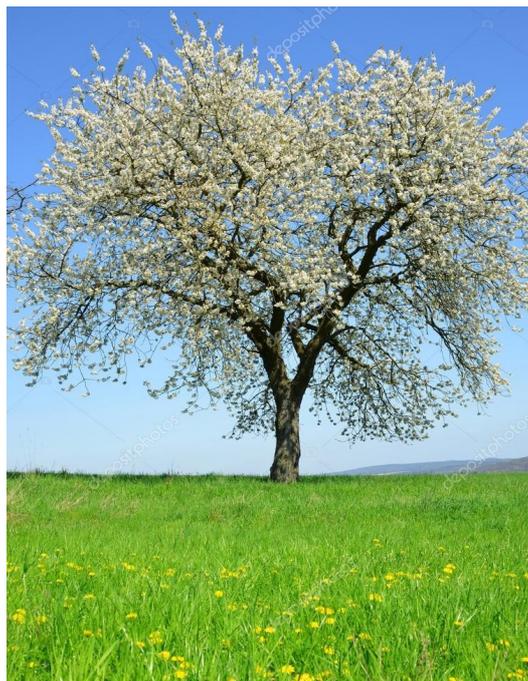

Prunus avium Plena
Merisier



Euonymus alatus compactus
Fusain ailé



Euonymus fortunei dart's blanket
Fusain de fortune



Sambucus nigra Black Lace
Sureau noir lacinié





Caryopteris x clandonensis
Barbe bleue




Pittosporum tobira nana
Pittospore du Japon



Mélange champêtre

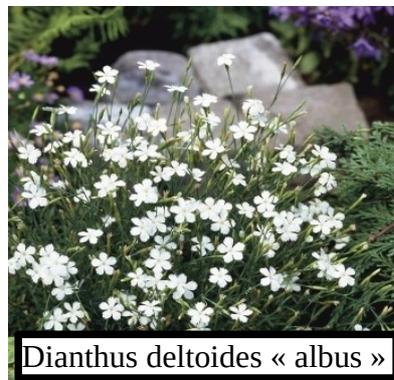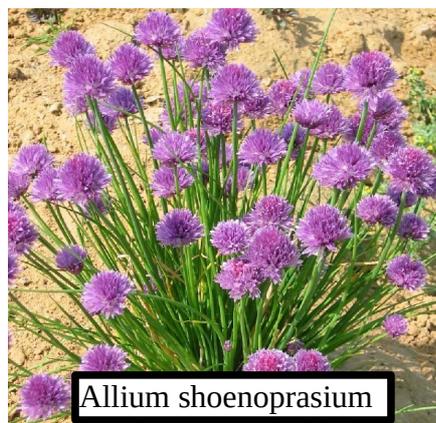

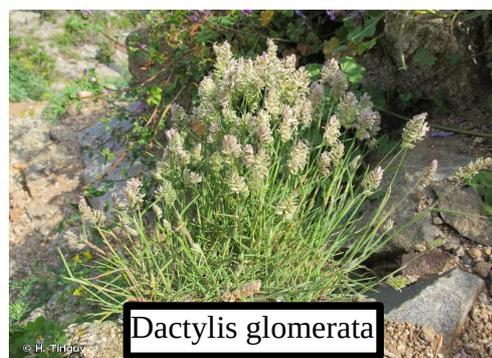

AMENAGEMENT DU BOULEVARD POUZET – PLANNING PREVISIONNEL

	juillet					août					septembre				octobre				novembre			
	27	28	29	30	31	32	33	34	35	36	37	38	39	40	41	42	43	44	45	46	47	48
PLUVIAL		Orange	Vert	Vert	Vert	Grey	Grey					Cyan	Cyan	Cyan								
TERRASSEMENTS		Orange	Orange		Vert	Grey	Grey	Vert						Cyan	Cyan				Black	Black	Black	
BORDURES			Orange			Grey	Grey		Vert						Cyan	Cyan						
MISES A NIVEAU				Orange		Grey	Grey			Vert						Cyan				Black		
EMPIERREMENT				Orange	Orange	Grey	Grey			Vert	Vert					Cyan	Cyan				Black	Black
REVETEMENTS					Orange	Grey	Grey					Vert					Cyan	Cyan				Black
APPORT TERRE VEGETALE				Orange		Grey	Grey				Vert					Cyan						

PLAN DE PHASAGE N°

1	2	3	4	5
CIRCULATION INTERDITE			DEVIATION DOUBLE SENS DANS RUE BENES	

PLATEAU		COTE PAIR	
COTE IMPAIR		CHAUSSEE	